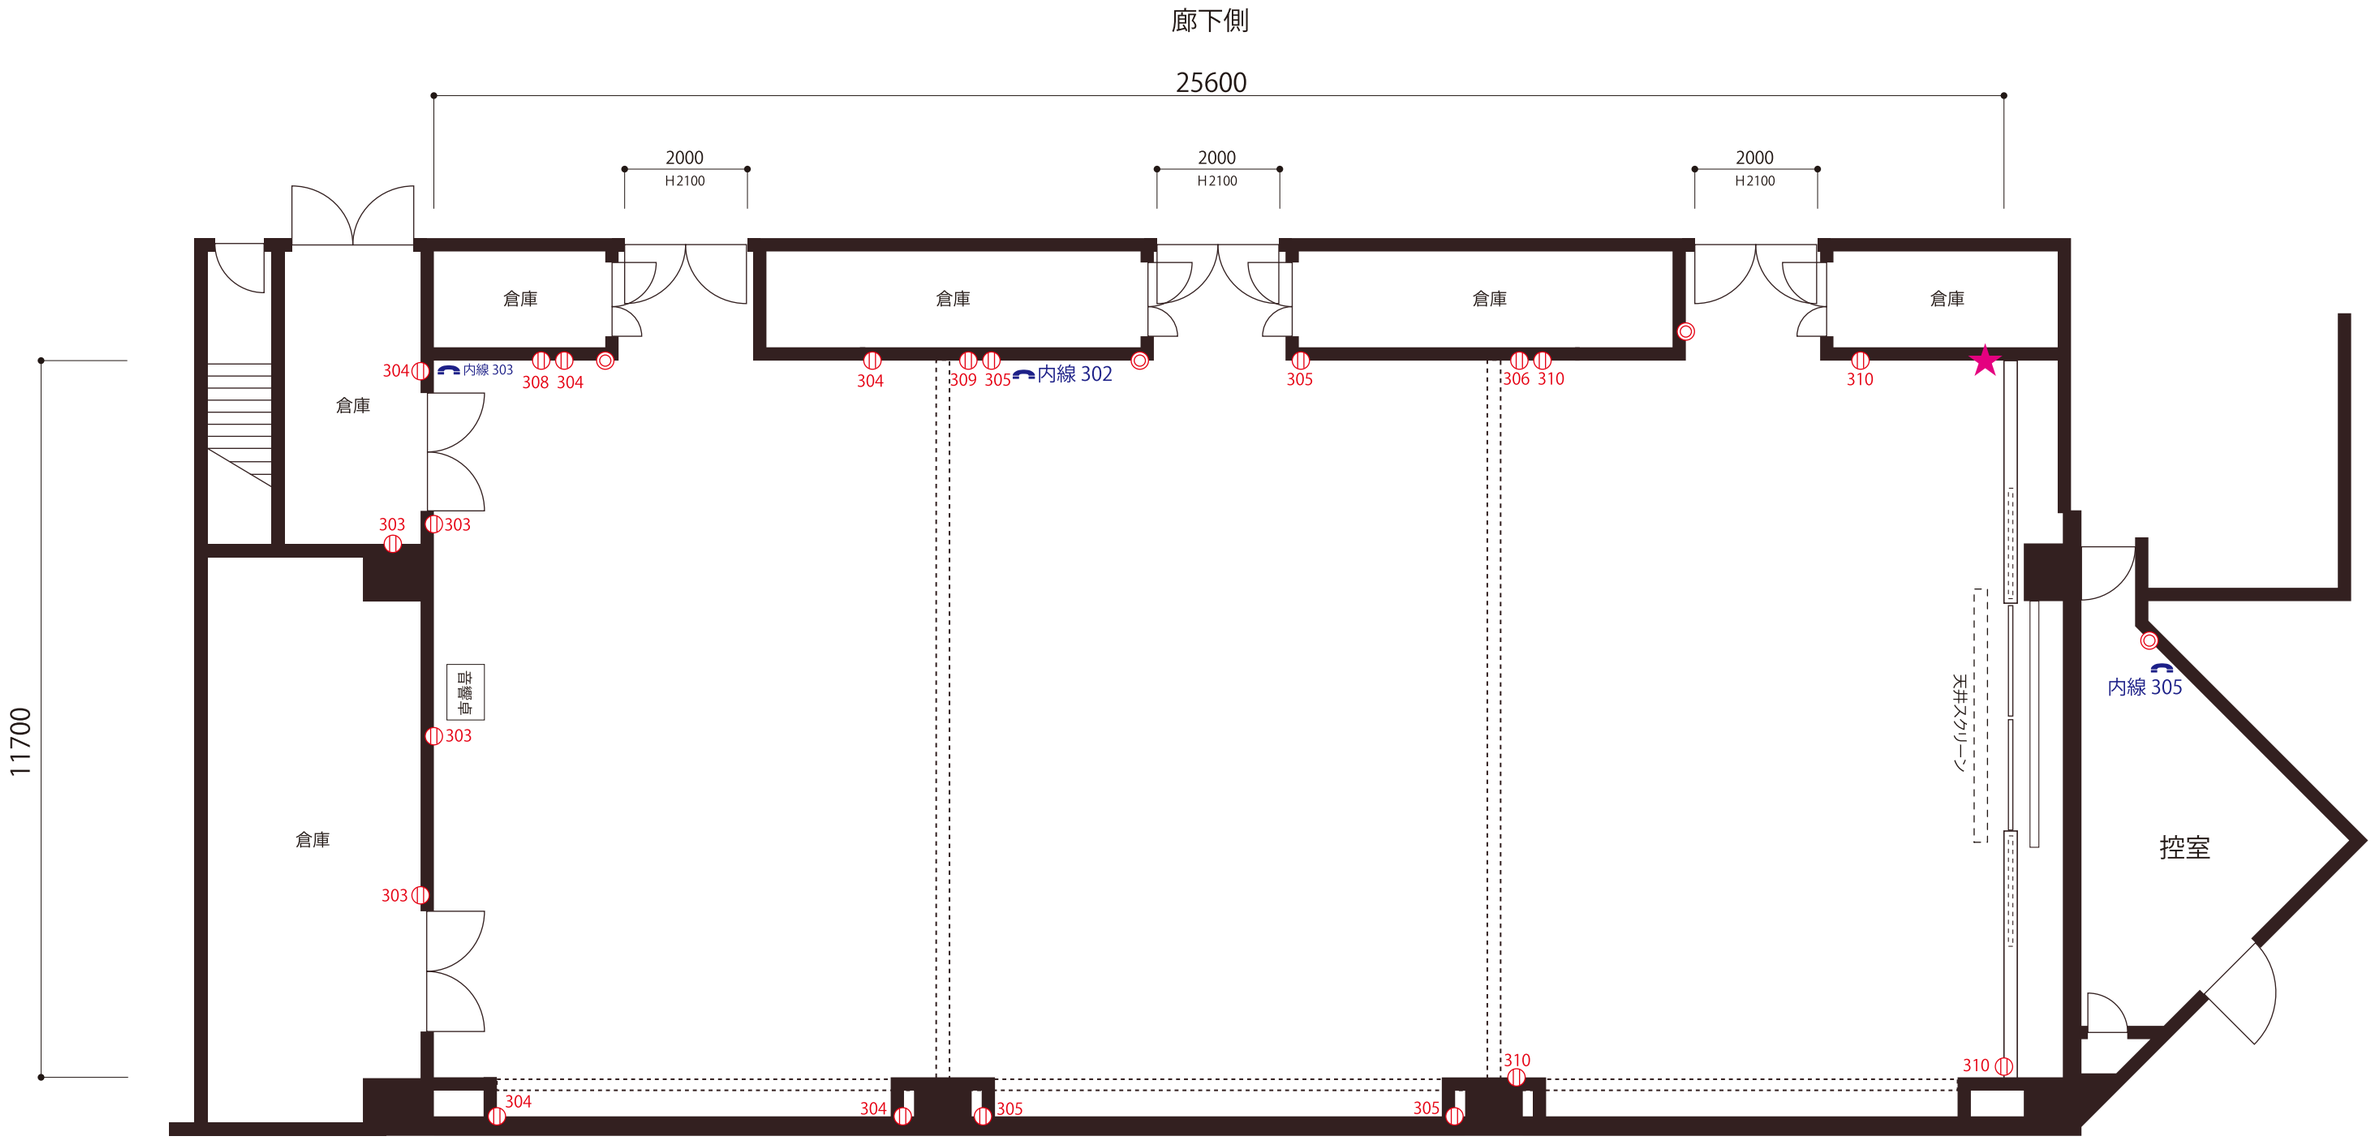

主催者名		利用日	令和　年　月　日　～　月　日
催事名		利用時間	借上げ時間　時　分　～　時　分 （開催時間　時　分　～　時　分）
使用備品			

- ◎ 照明スイッチ
- ◍ コンセント 303〜308・310（7 回路）＋催物電源（1 相 3 線）
- ★ LAN 取口
- 内線（番号）

アスティとくしま　3 階　第 2 特別会議室　　S=1/100（A3 サイズの場合）