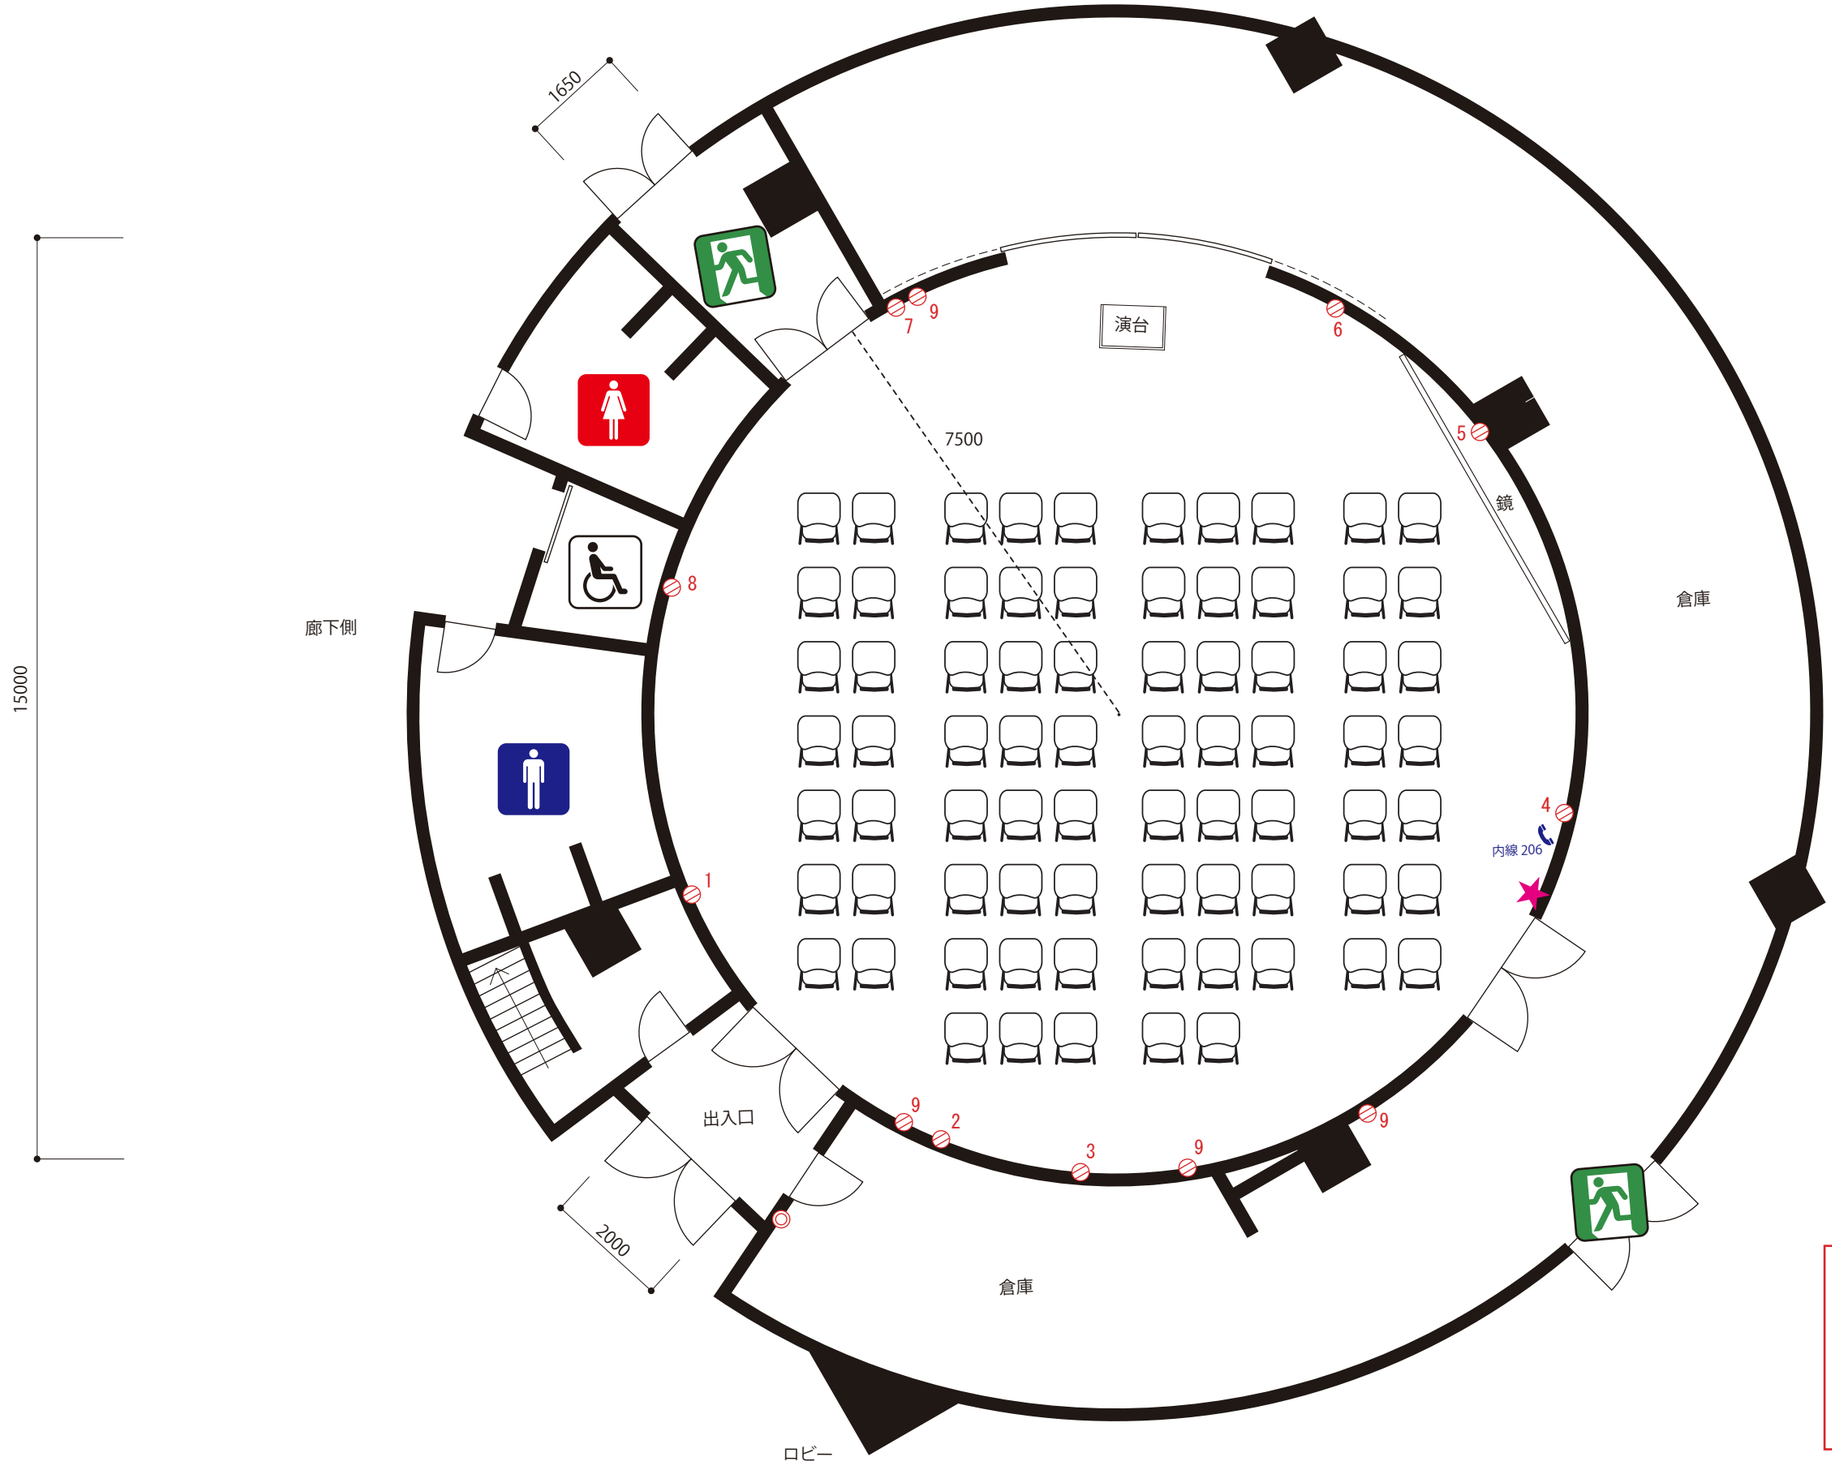

照明スイッチ
コンセント 1〜9（9 回路）
LAN 取口
内線（番号）

アスティとくしま　2 階　第 6 会議室　　S=1/100（A3 サイズの場合）