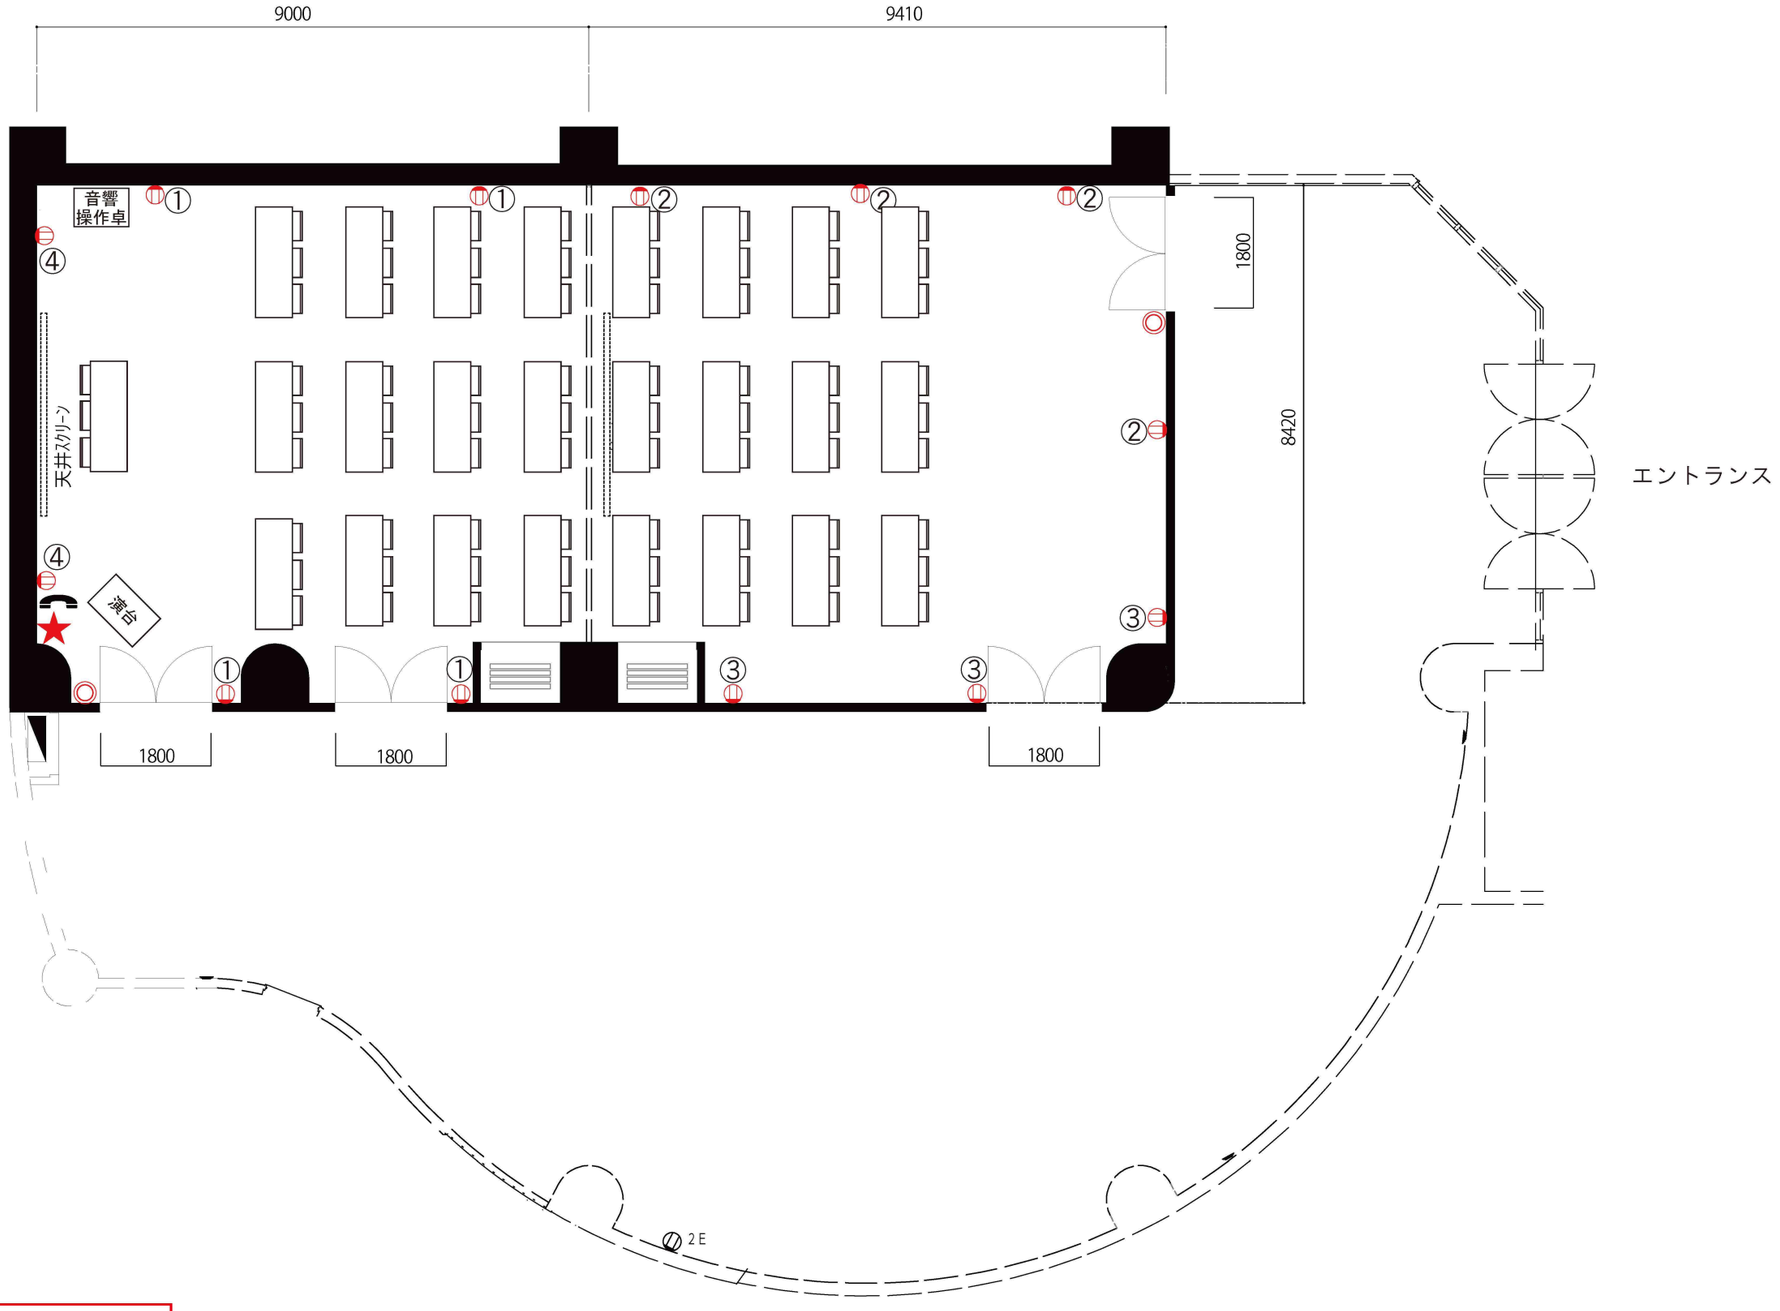

◎ 照明スイッチ

コンセント（4回路）

★ LAN 取口

内線電話

アスティとくしま　1 階　　第 4 会議室　　S=1/100（A3 サイズの場合）