


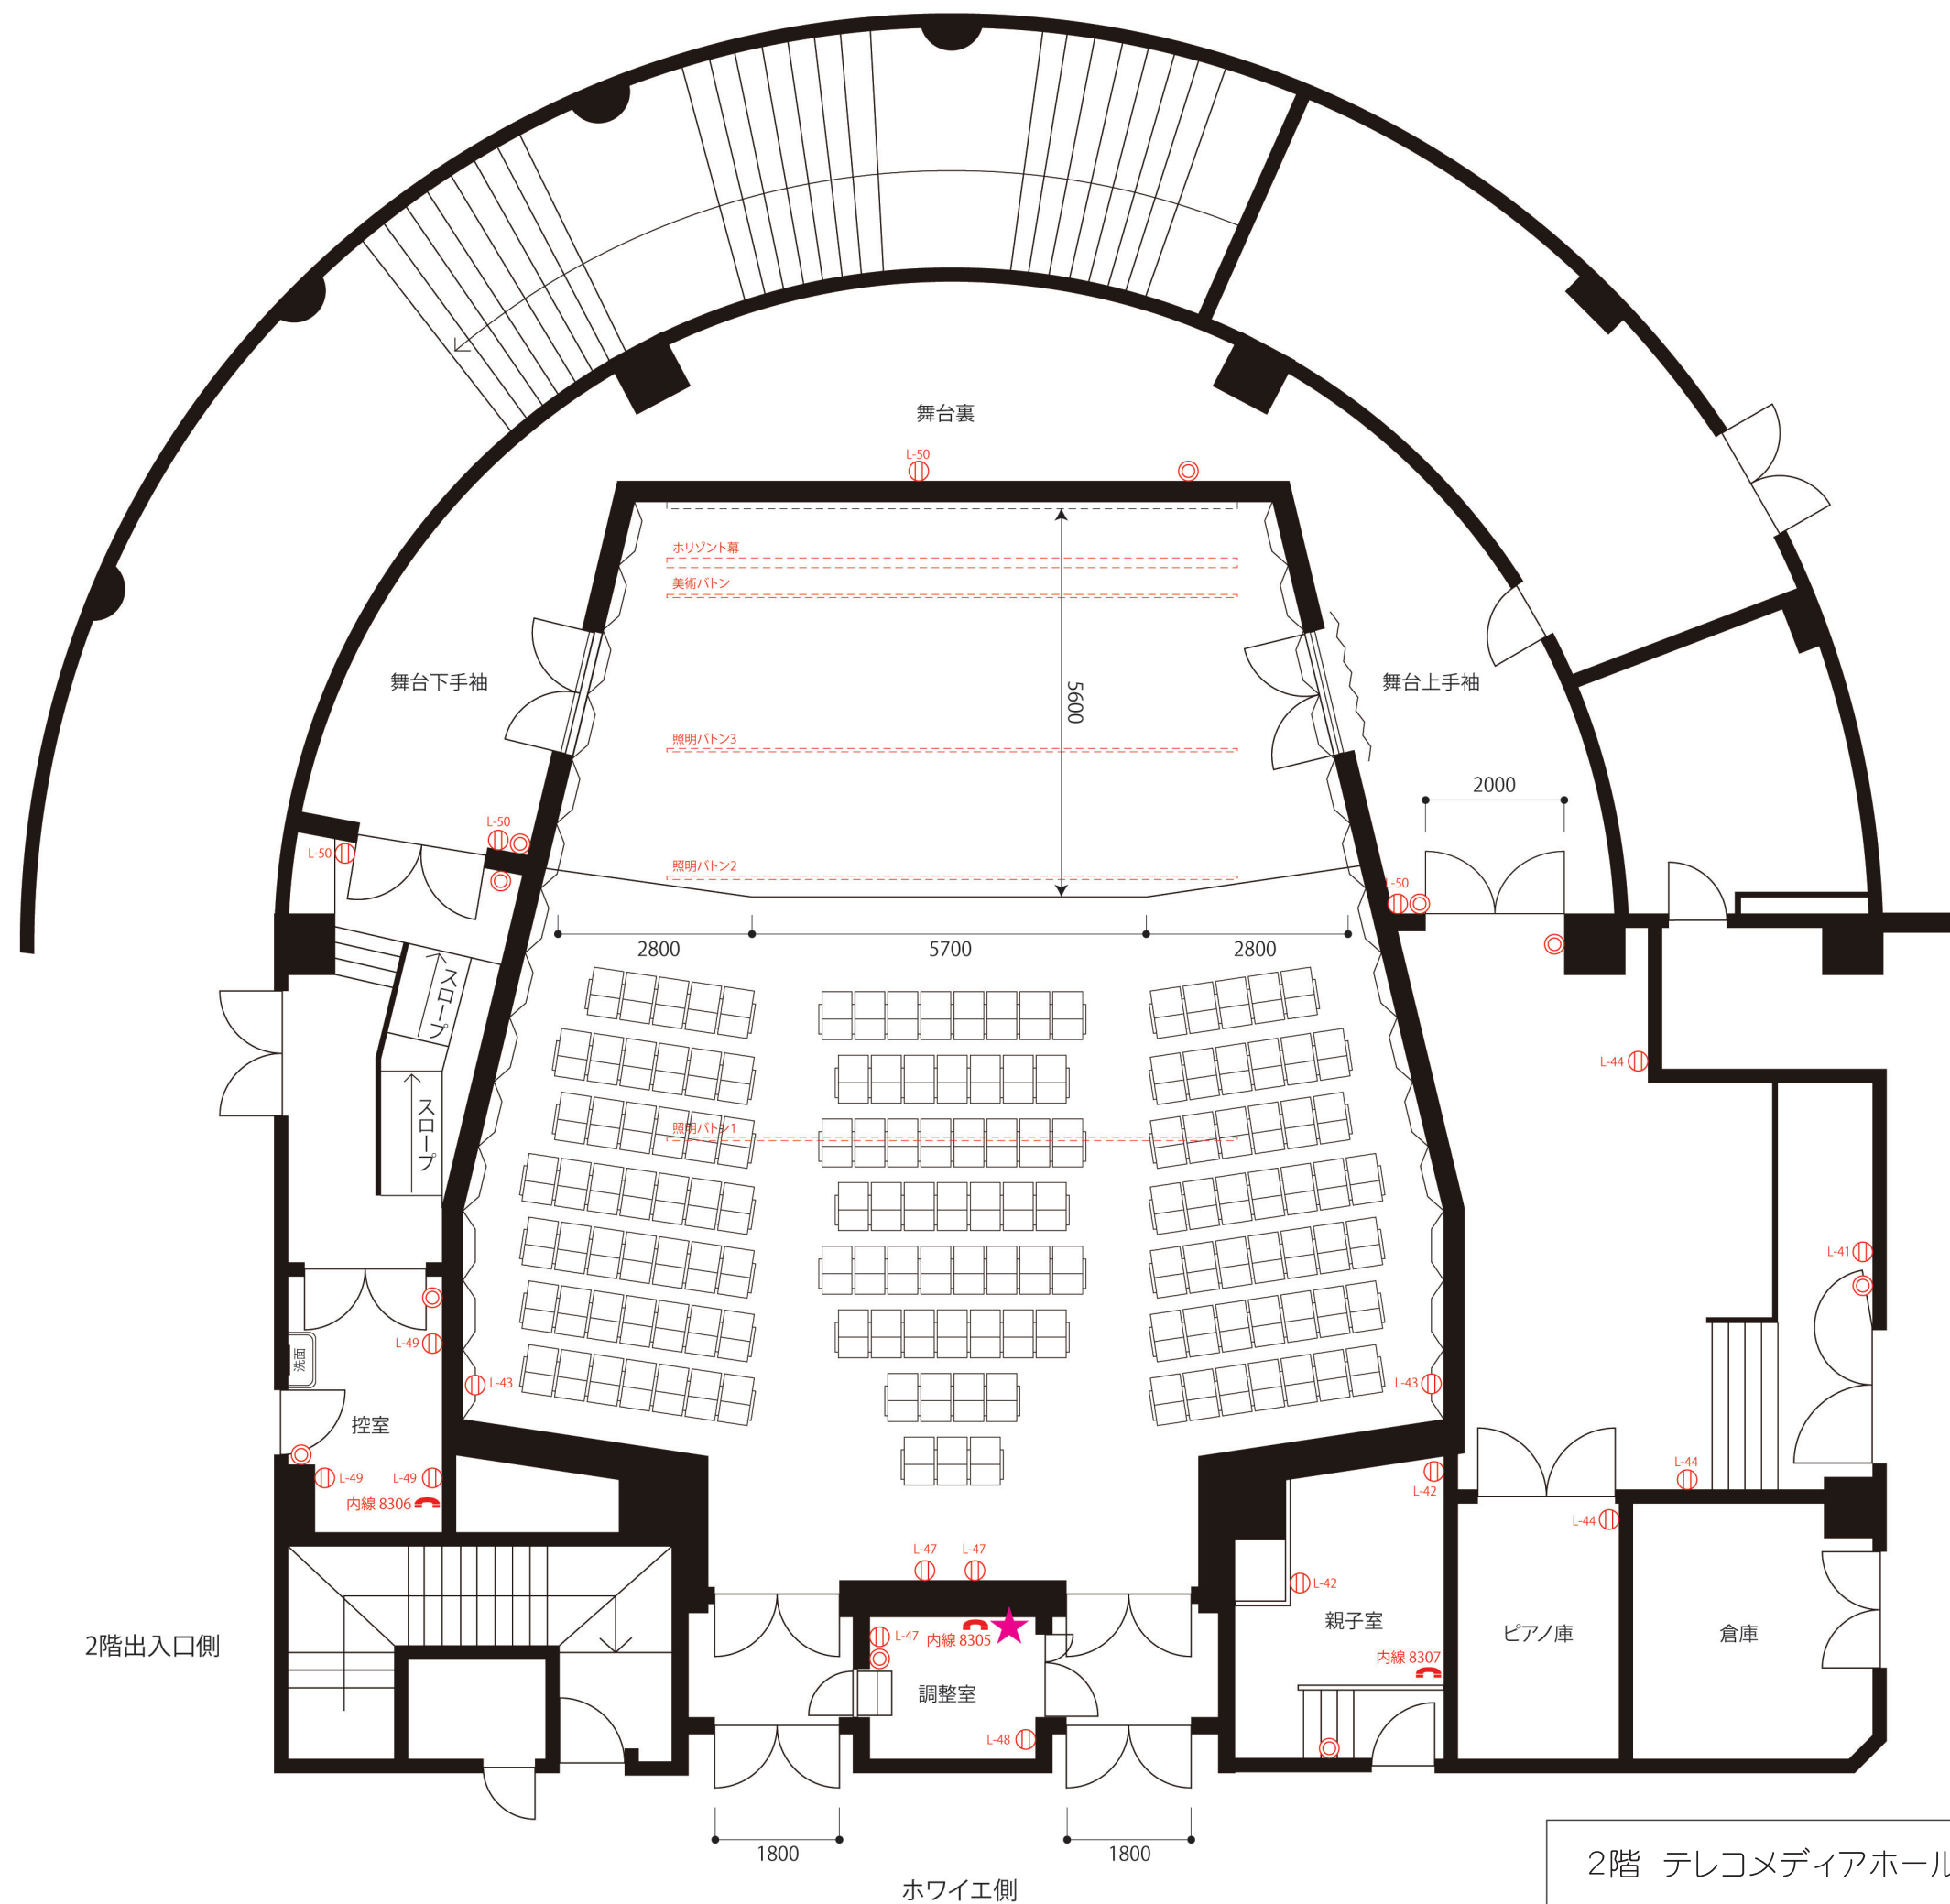

- ◎ 照明スイッチ
- ㊦ コンセント L41～L44・L47～L50 (8 回路)
- ★ LAN 取口
- ☎ 内線 (番号)