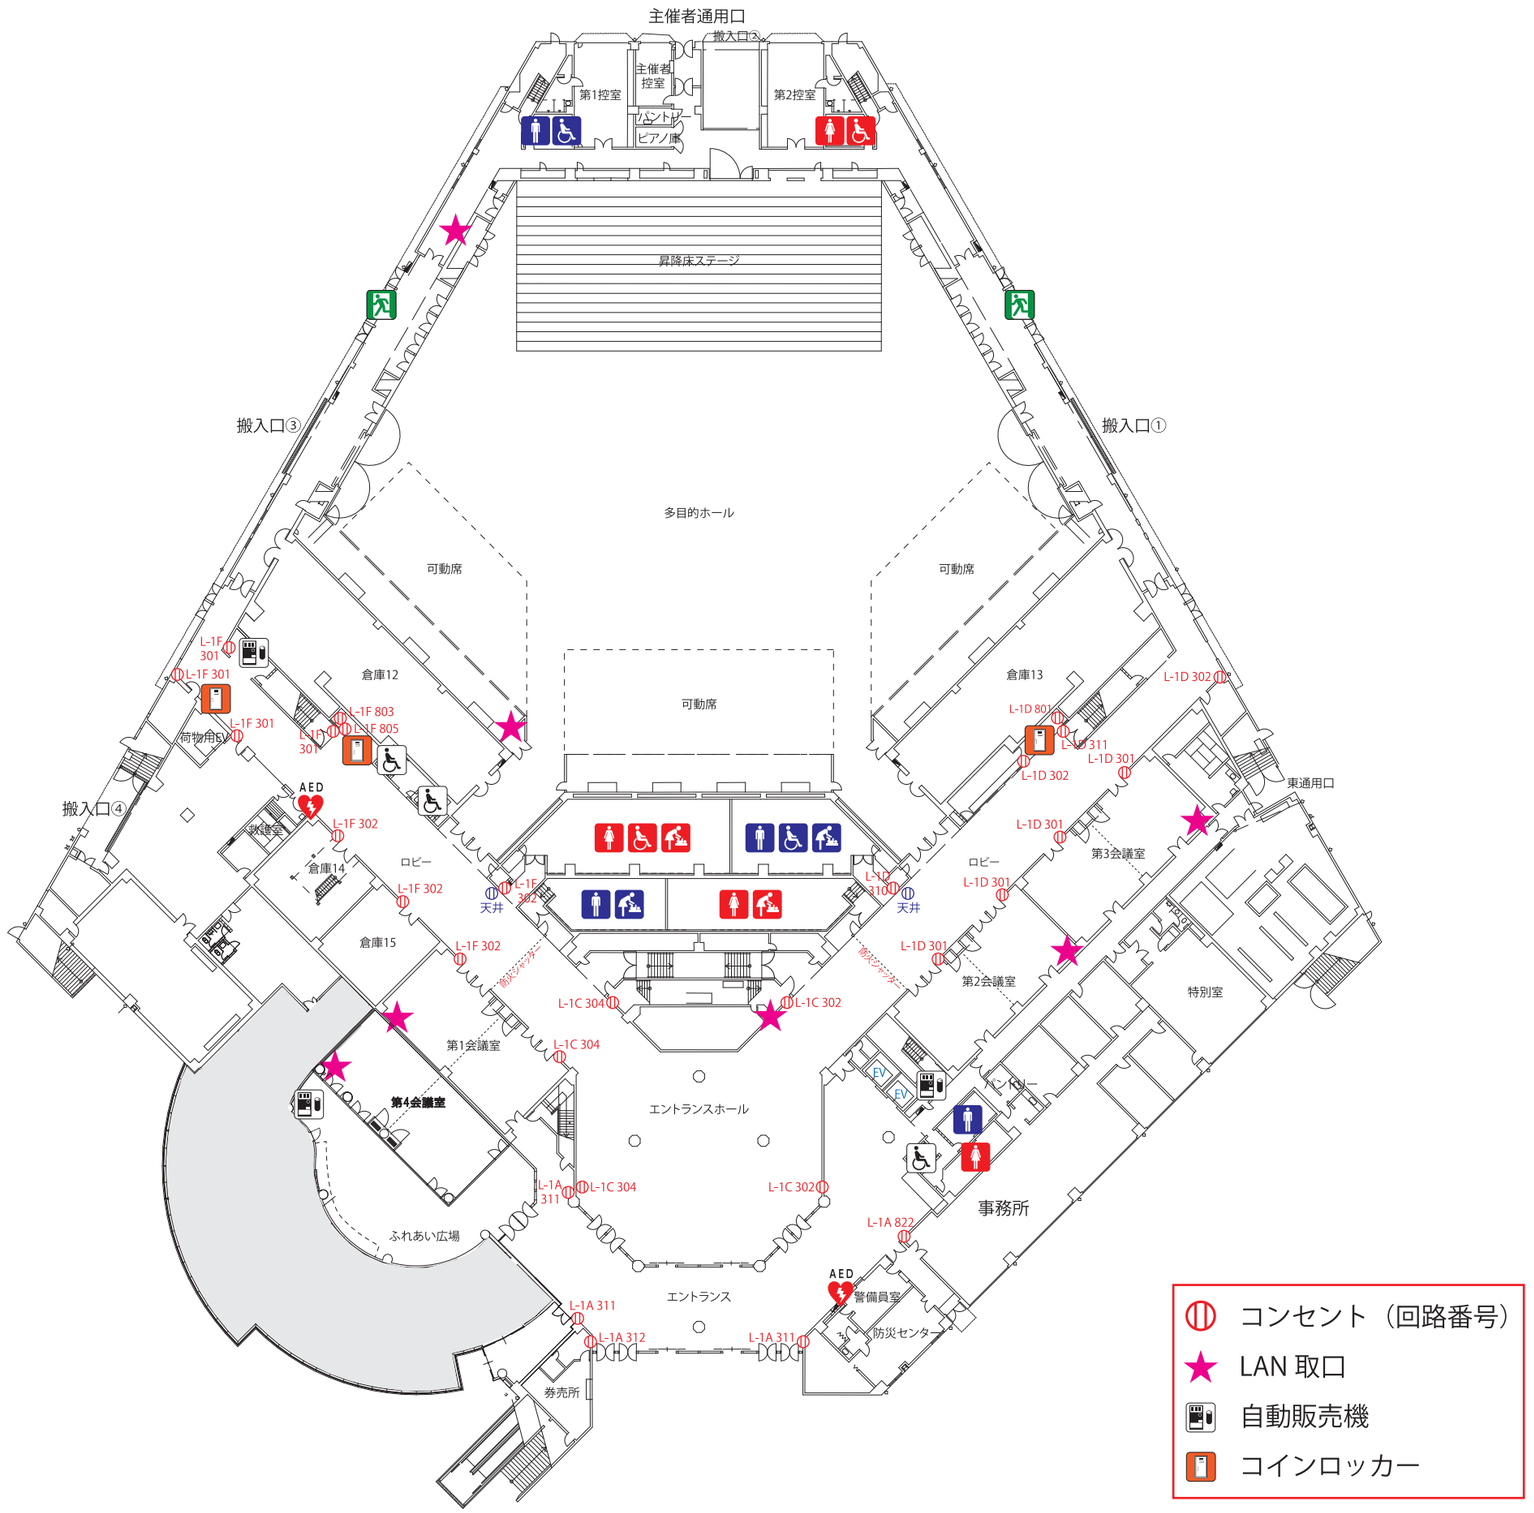

アスティとくしま　1 階　全体図　　S=1/600（A3 サイズの場合）