「消火設備」及び「避難経路」図

1 F

アスティとくしま　1階平面図

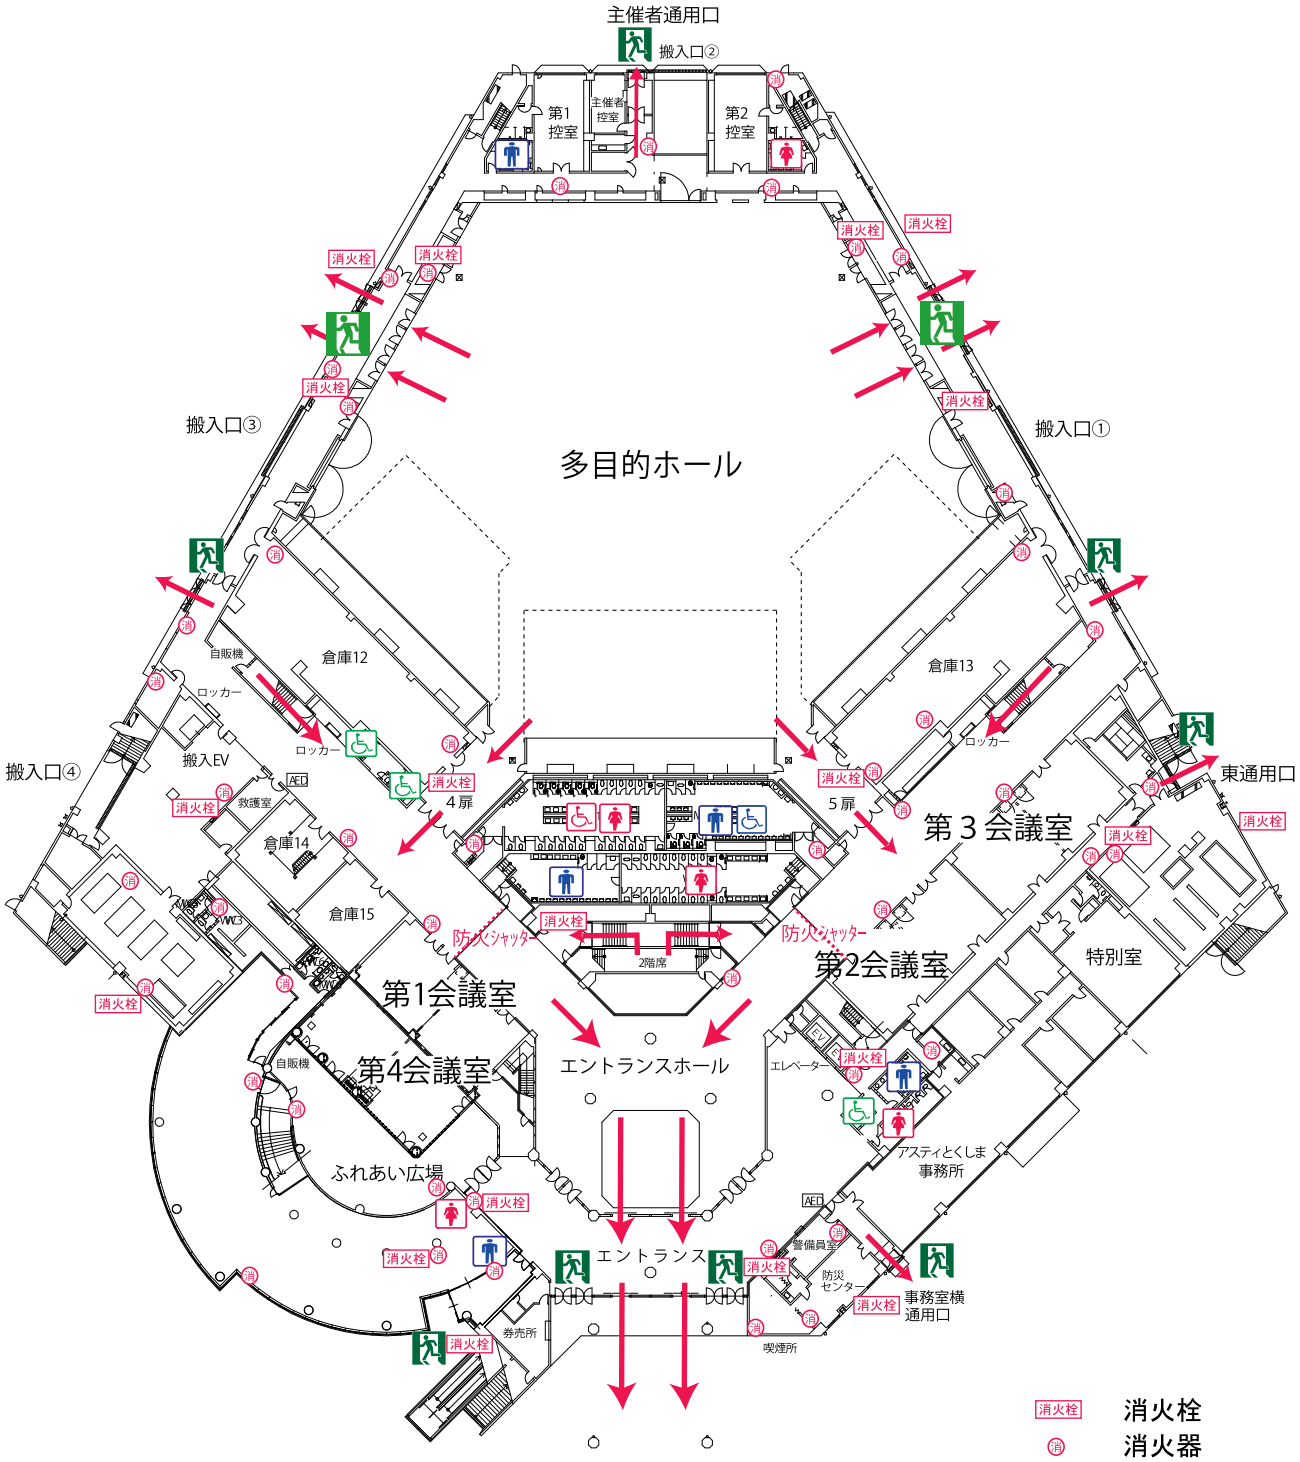

※　避難誘導員の配置場所を記入のうえ、届出書に添付してください。