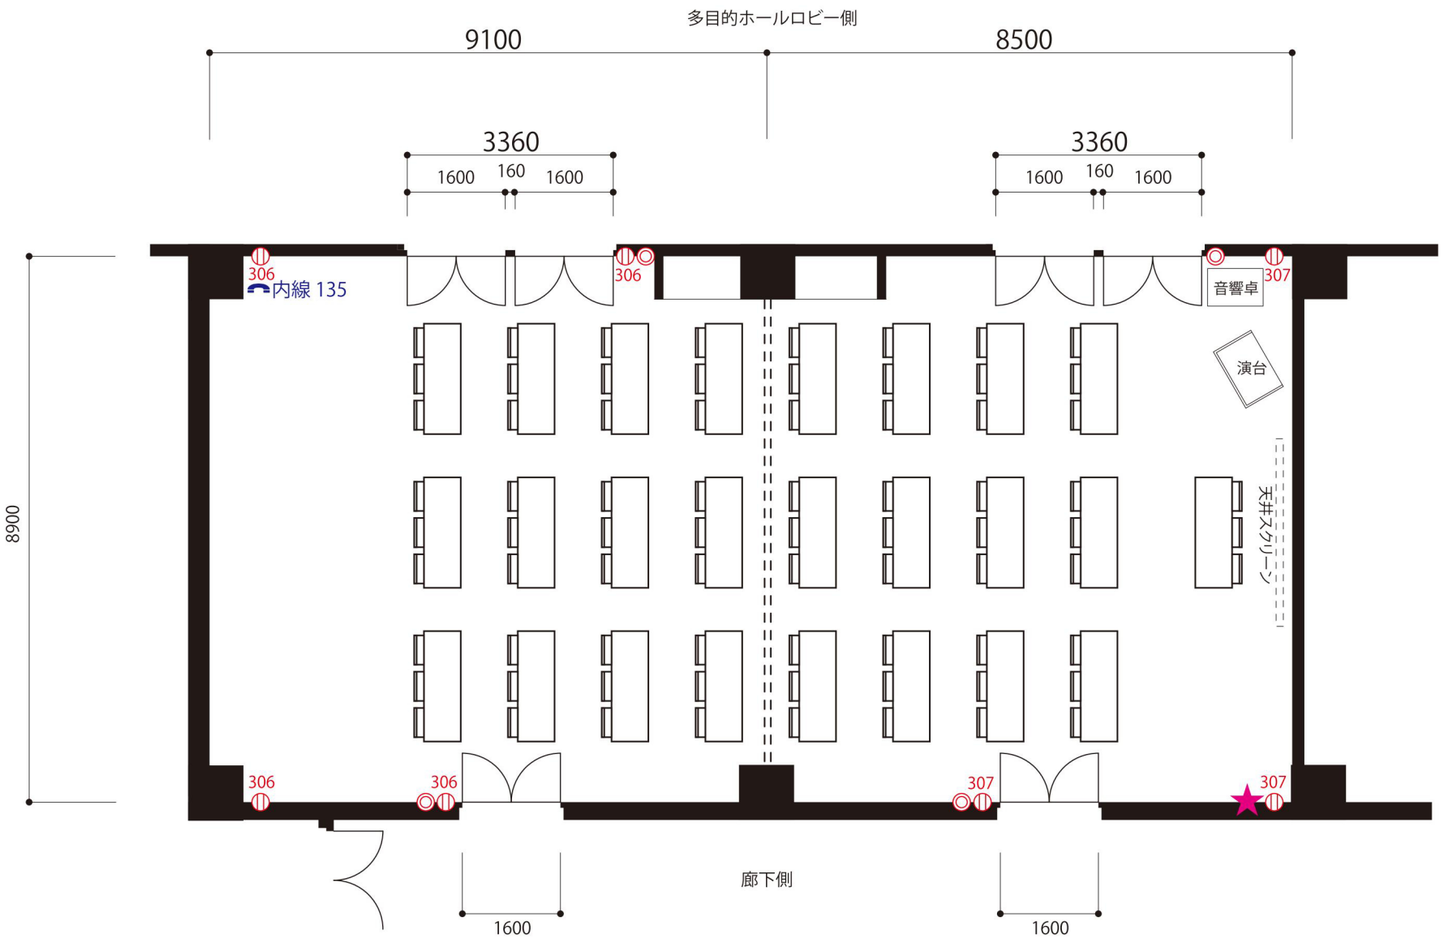

- 照明スイッチ
- コンセント 306〜307（2 回路）
- LAN 取口
- 内線（番号）

アスティとくしま　1 階　第 2 会議室　　S=1/100（A3 サイズの場合）