


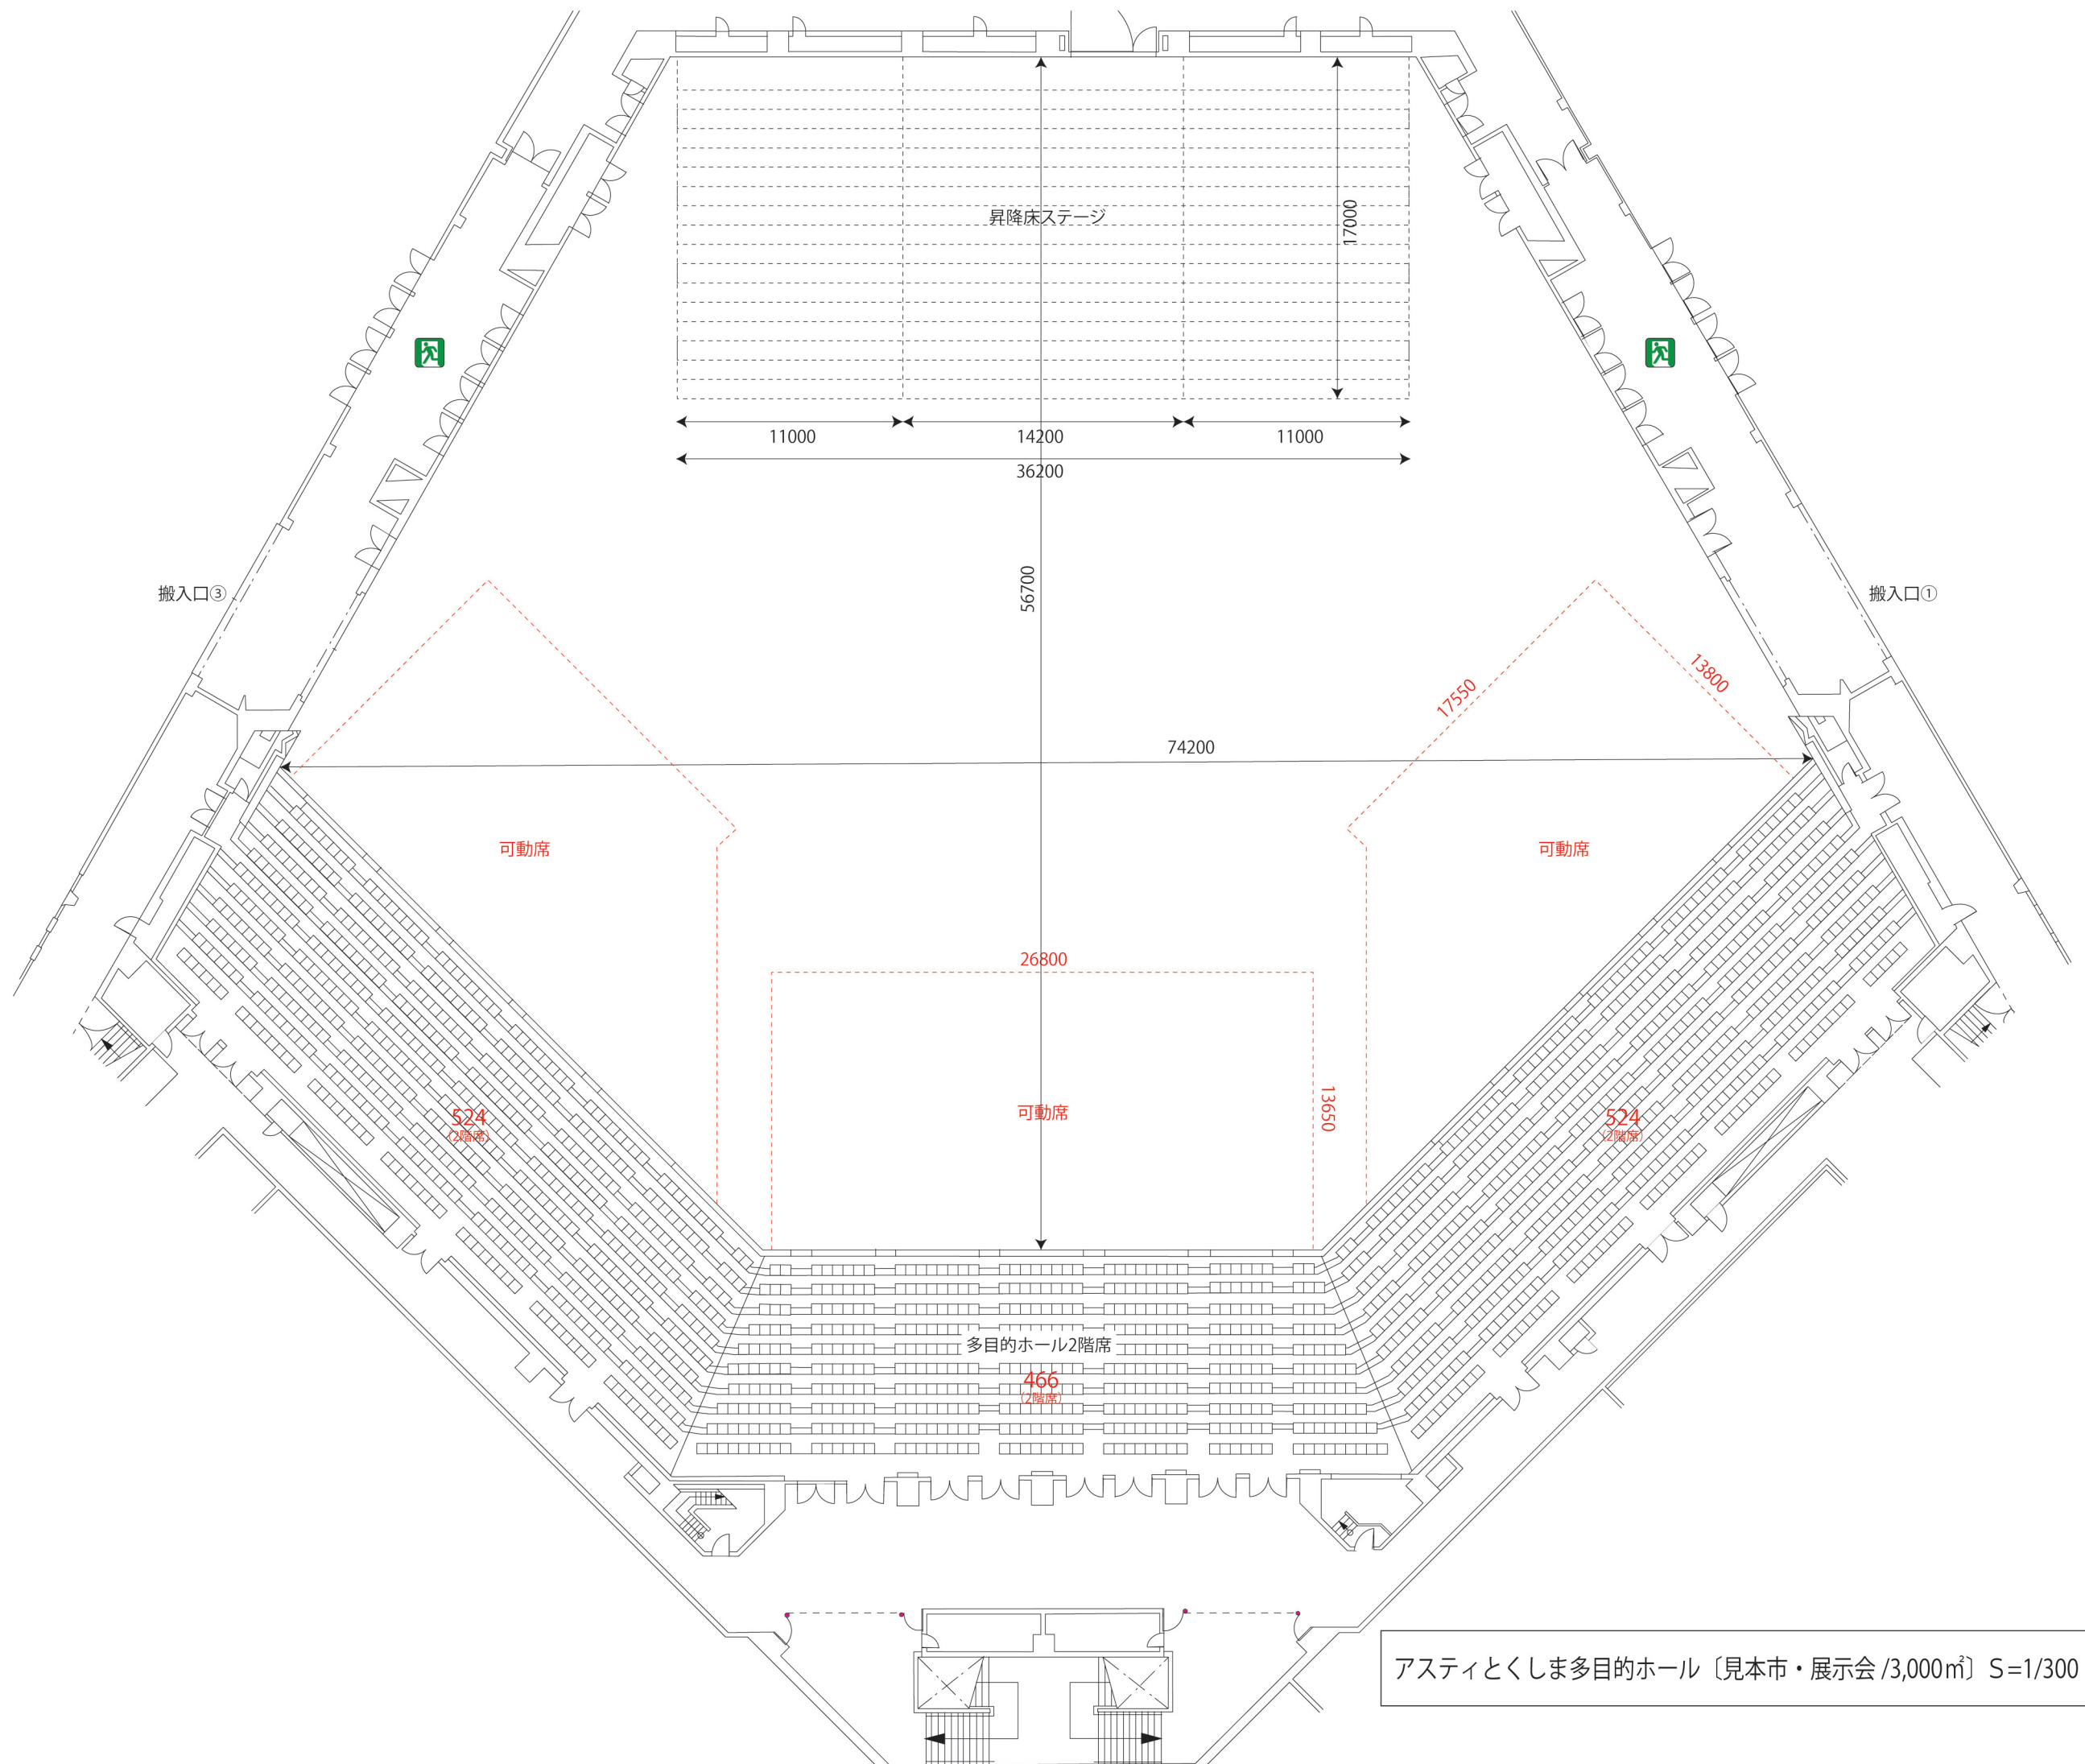

アスティとくしま多目的ホール〔見本市・展示会 /3,000㎡〕 S=1/300 (A3 サイズの場合)