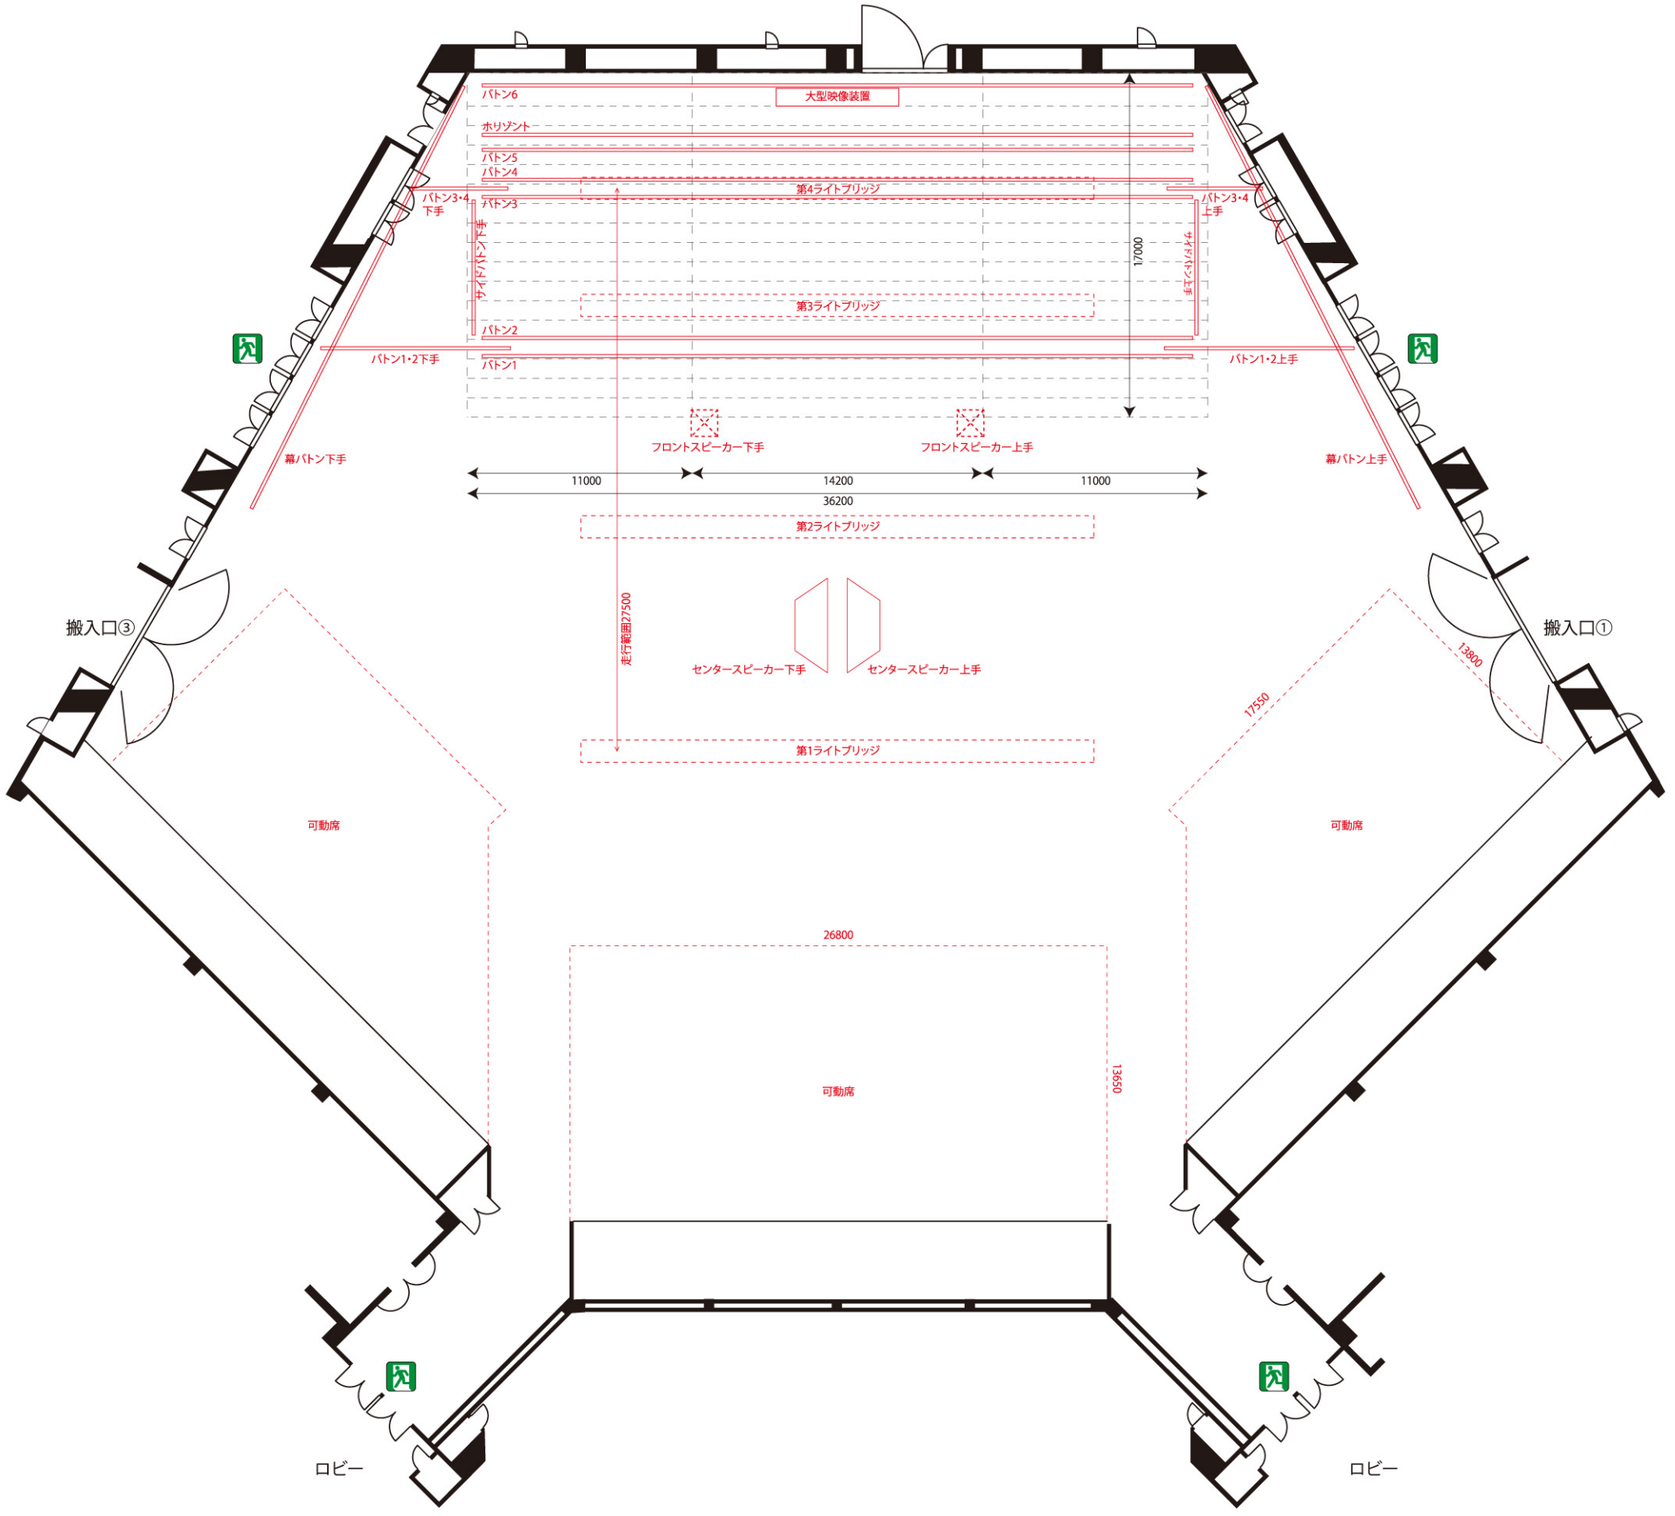

アスティとくしま　多目的ホール〔舞台関係設備〕　　S=1/300（A3 サイズの場合）