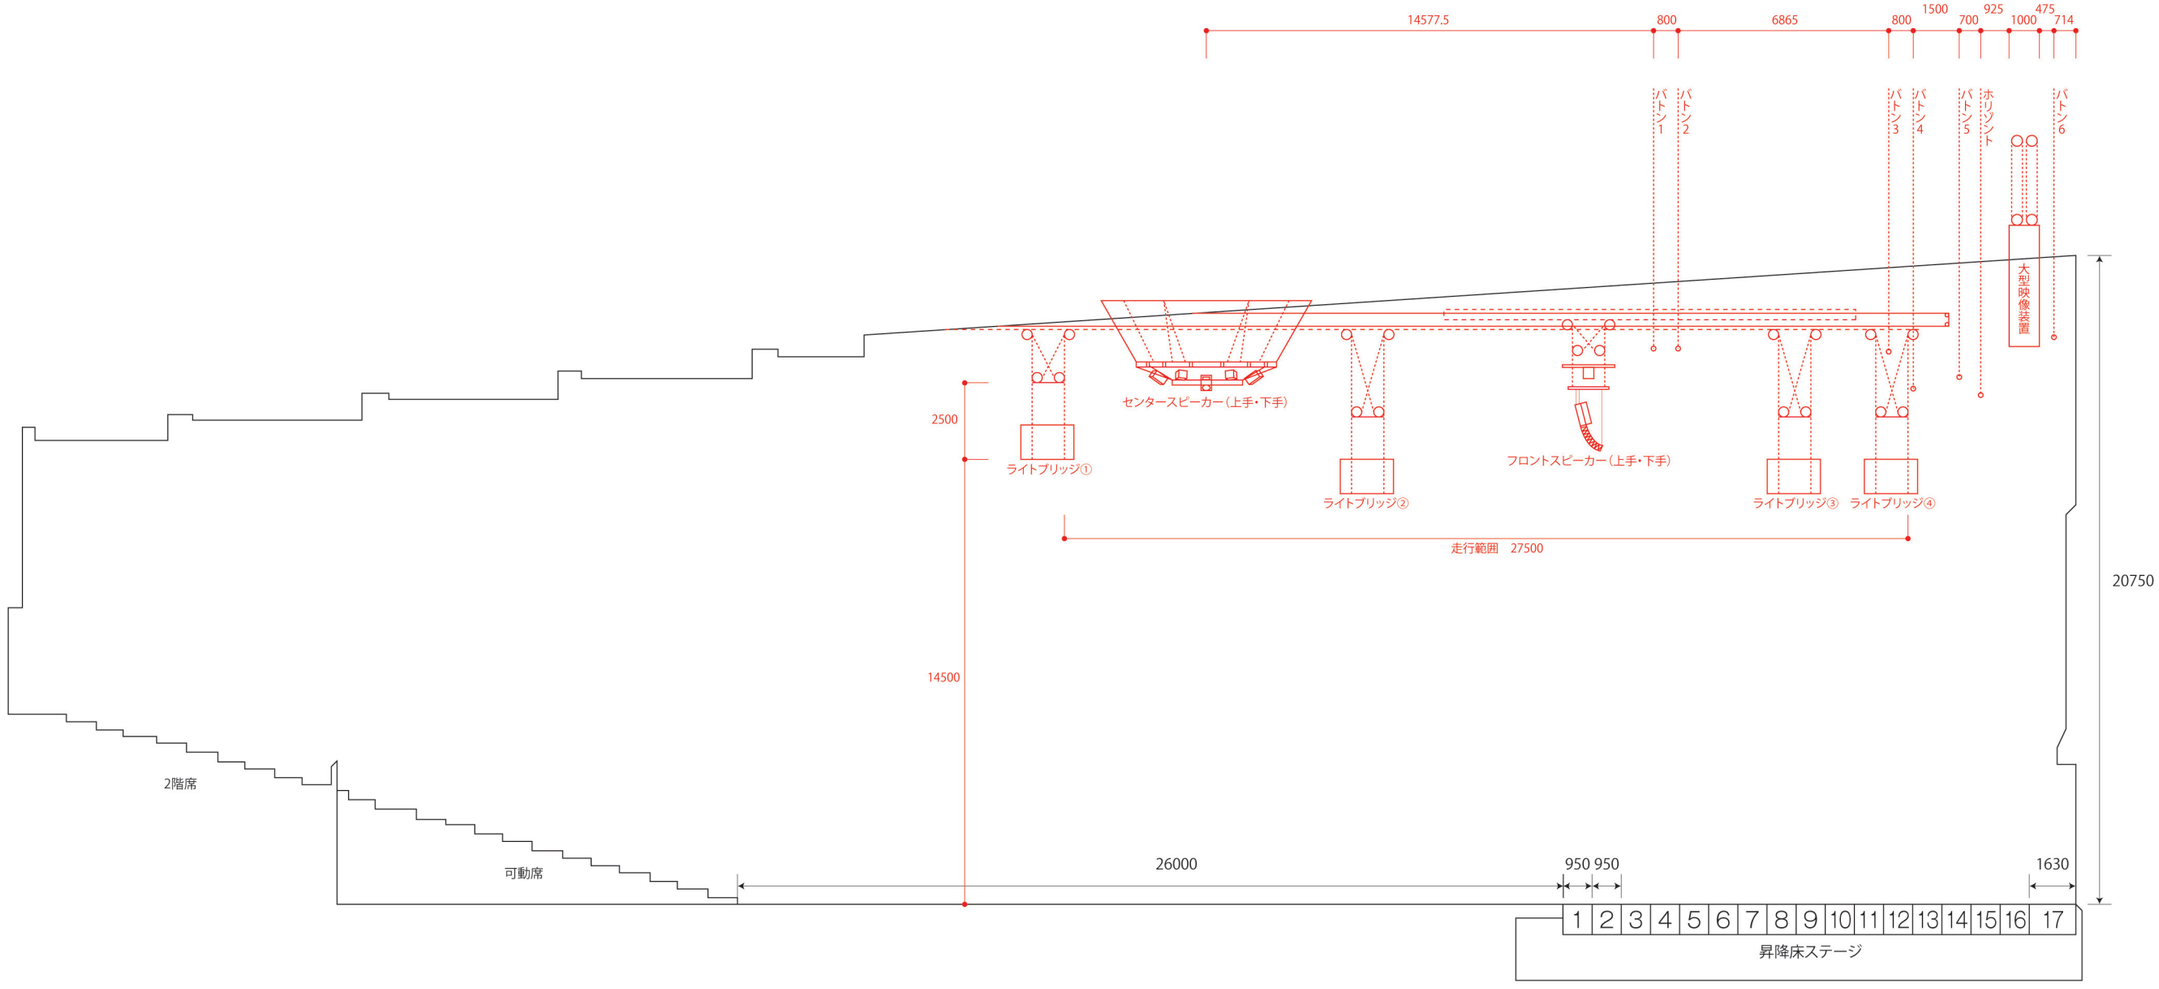

アスティとくしま　多目的ホール〔断面図〕　　S=1/200（A3 サイズの場合）