


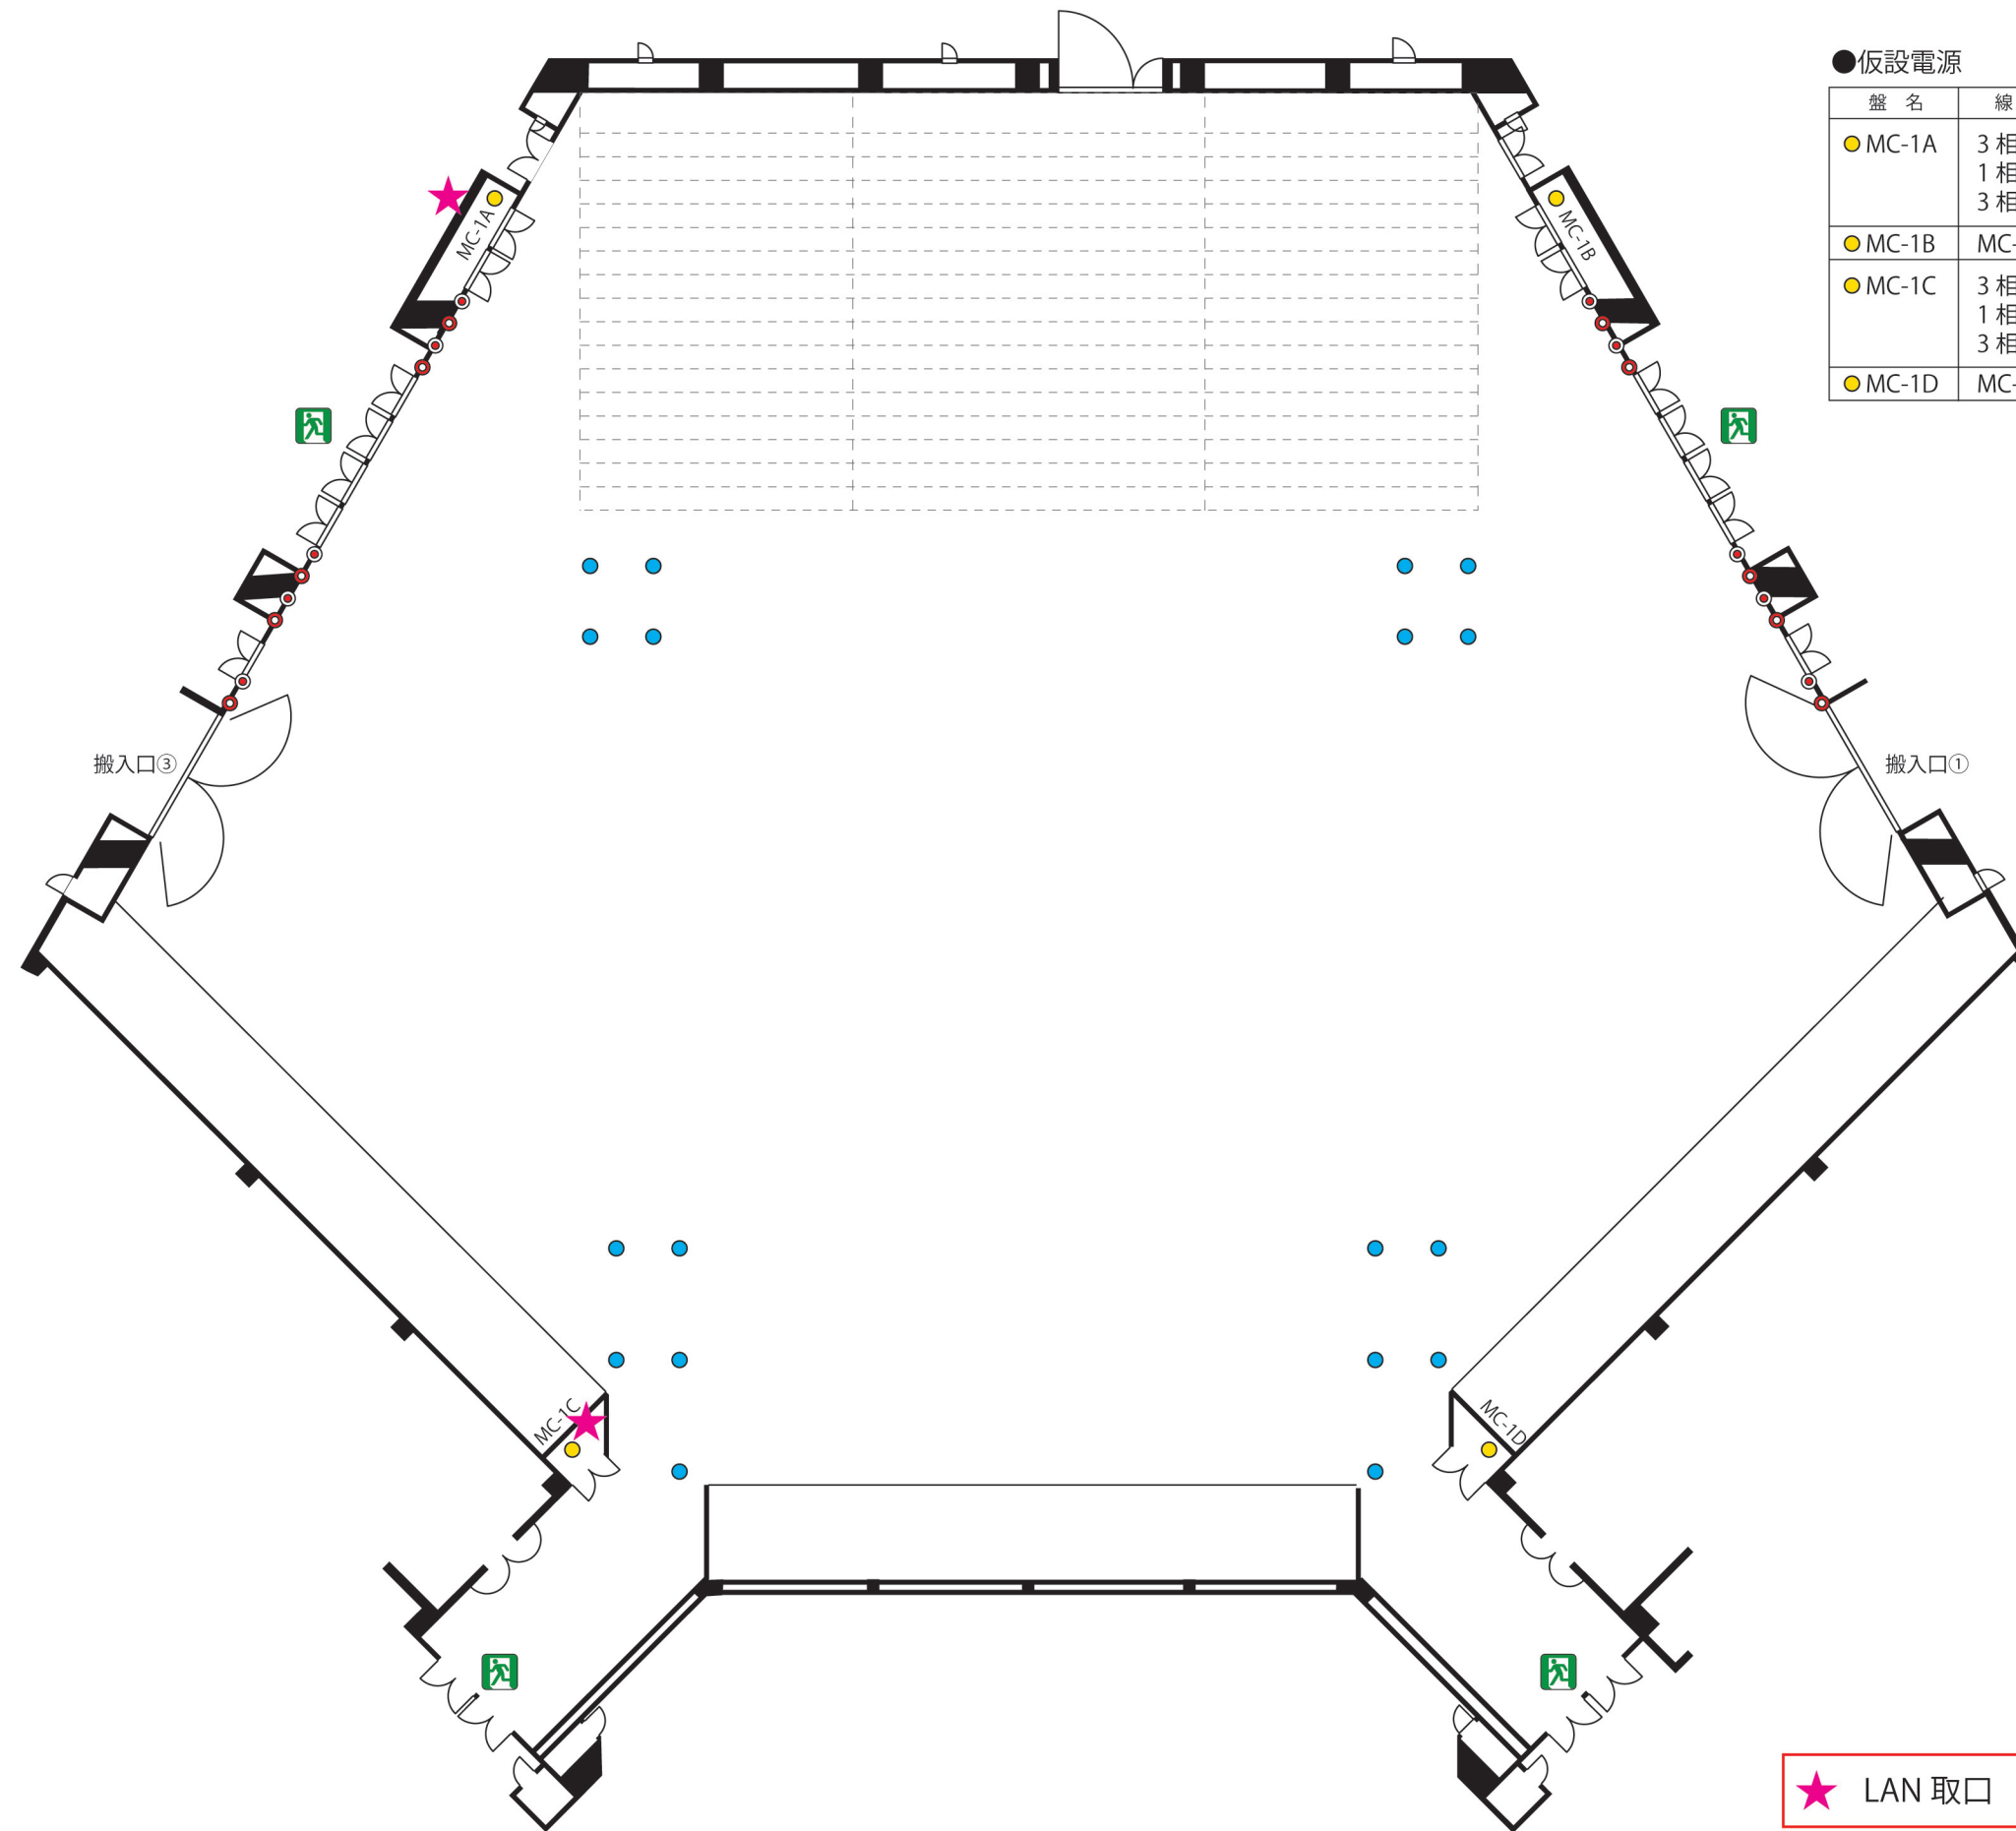

●仮設電源

盤 名	線 式	容 量	備 考
● MC-1A	3 相 4 線 1 相 3 線 3 相 3 線	125KVA×2 力所 50KVA 125KVA	照明用 音響用
● MC-1B	MC-1A と同様		
● MC-1C	3 相 4 線 1 相 3 線 3 相 3 線	150KVA 50KVA 125KVA	照明用 音響用
● MC-1D	MC-1C と同様		

●水道

●	給排水ボックス〔散水栓 T-28 ¹³ 〕
---	----------------------------------

●ガス

●	ヒューズコック小 〔7,100Kcal/h 適合ゴム管 9mm (3/8)〕
●	ヒューズコック大 〔9,800Kcal/h 適合ゴム管 13mm (4/8)〕

★ LAN 取口