


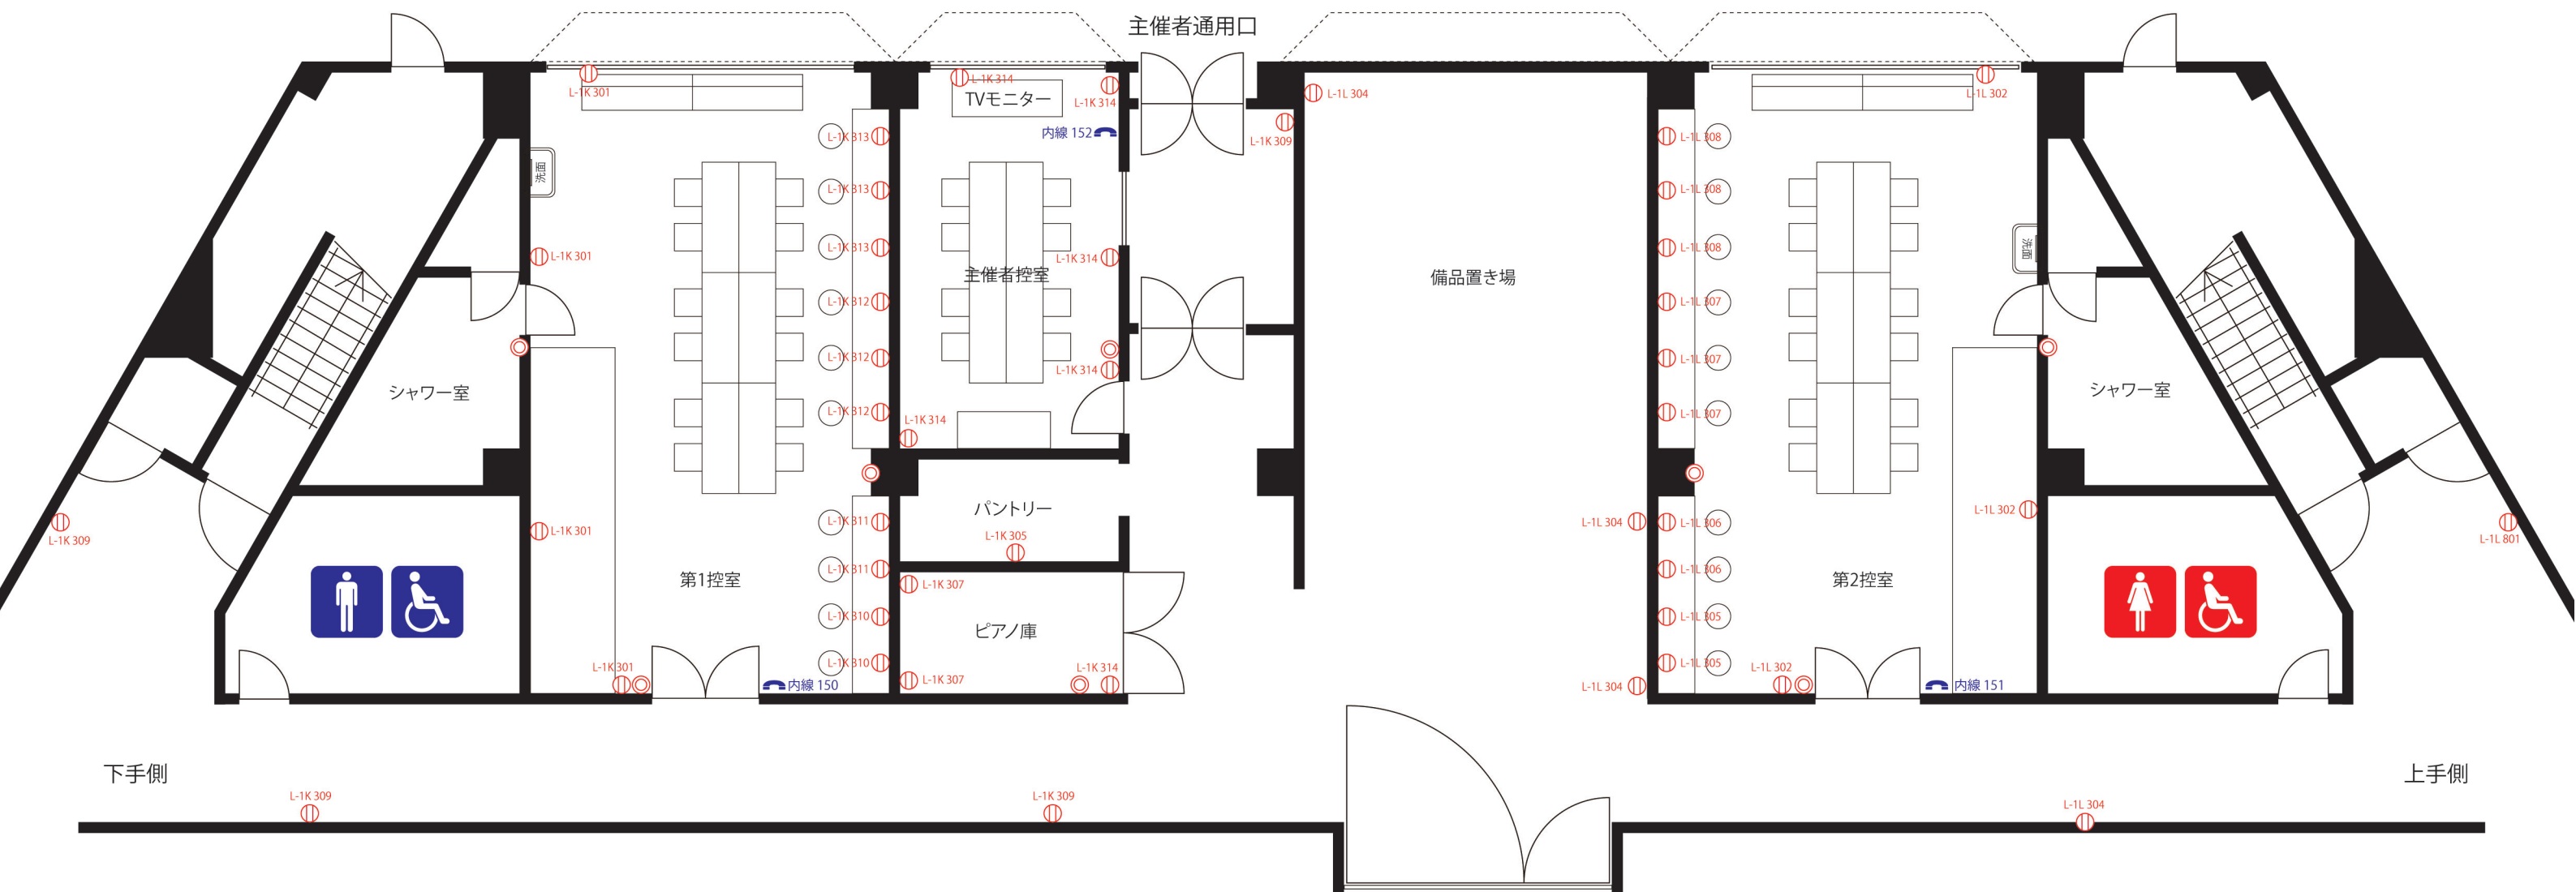

多目的ホール側

- ◎ 照明スイッチ
- ⦶ コンセント
- 内線 (番号)

アスティとくしま 多目的ホール〔1階控え室〕

S=1/100 (A3サイズの場合)